


TRÍCH LỤC MẢNH TRÍCH ĐO BẢN ĐỒ ĐỊA CHÍNH

Số: 12247 /TLTD

- Thửa đất số: 13-1 ; Mạch trích đo bản đồ địa chính số: 01- 2021
Xã Hữu Kiên, huyện Chi Lăng, tỉnh Lạng Sơn (nay là xã Quan Sơn, tỉnh Lạng Sơn sau khi sắp xếp)
- Diện tích: 7,1 m²; Loại đất: HNK (Theo tài liệu đo đạc: Mạch TĐBĐ địa chính số: 01 - 2021, do Sở Tài nguyên và MT tỉnh Lạng Sơn phê duyệt ngày 25/4/2021)
(Theo hồ sơ địa chính là thửa đất số: 13, tờ bản đồ địa chính số: 72 , diện tích: 6469 m² , mục đích sử dụng: SON)
- Tên người sử dụng đất, người quản lý đất: Hộ ông Ma Văn Nghi
- Giấy chứng nhận: Chưa cấp
- Tình hình thay đổi ranh giới thửa đất: Không
- Các thông tin khác cần trích lục:
 - Thửa đất có 7,1 m² nằm trong Ranh giới thu hồi đất để thực hiện Dự án: Cấp điện nông thôn từ lưới điện Quốc gia, tỉnh Lạng Sơn giai đoạn 2015-2020 - Phân kỳ 2020
 - Xác định lại loại đất từ đất LUK thành đất HNK ; từ thửa số 113 thành thửa số 13-1 (theo biểu xác nhận người sử dụng đất, người quản lý, loại đất ,hiện trạng sử dụng đất của UBND xã Quan Sơn ngày 31/10//2025)
- Sơ đồ thửa đất, tài sản gắn liền với đất:
- Tọa độ đỉnh thửa, kích thước cạnh

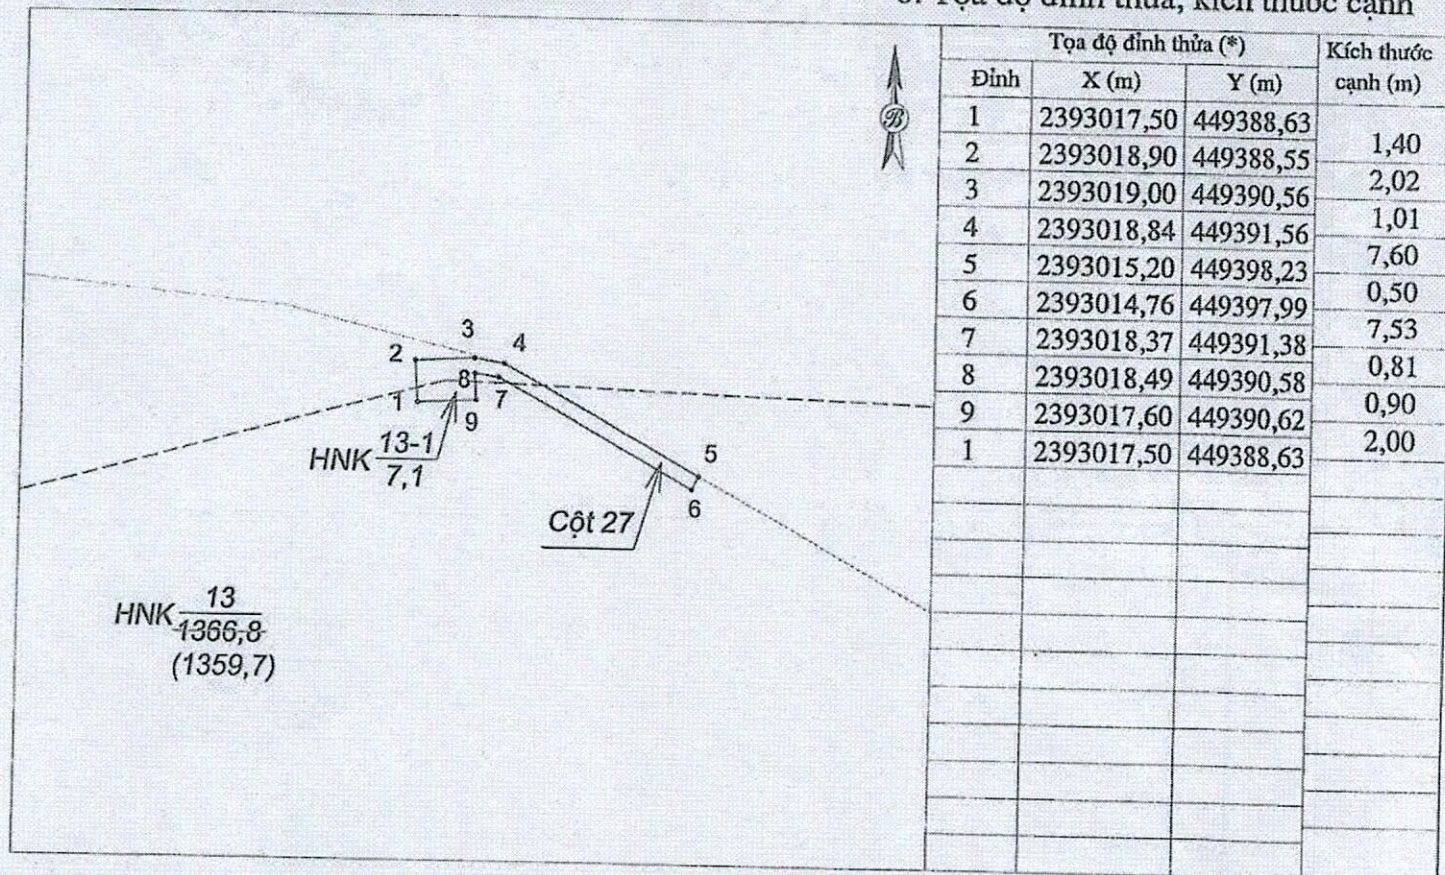

NGƯỜI TRÍCH LỤC

Ngày 04 tháng 3 năm 2026
VĂN PHÒNG ĐĂNG KÝ ĐẤT ĐAI TỈNH LẠNG SƠN

GIÁM ĐỐC

Nguyễn Hữu Đức

Nguyễn Đại Dương